


OPRAVIL: por. Ing. Hrbek / 322823
POLICIE ČESKÉ REPUBLIKY
 Územní odbor Brno-venkov
 Doprovodil inspektorát
 pracoviště dopravního inženýrství
 611 32 Brno, KOUNICOVA 24

Digitalně podepsal:
 Bc. Jaroslav Přinesdomů
 POLICIE ČESKÉ REPUBLIKY
 Dvoud: Za správnost vyhotovení
 03.08.2023 11:25:25

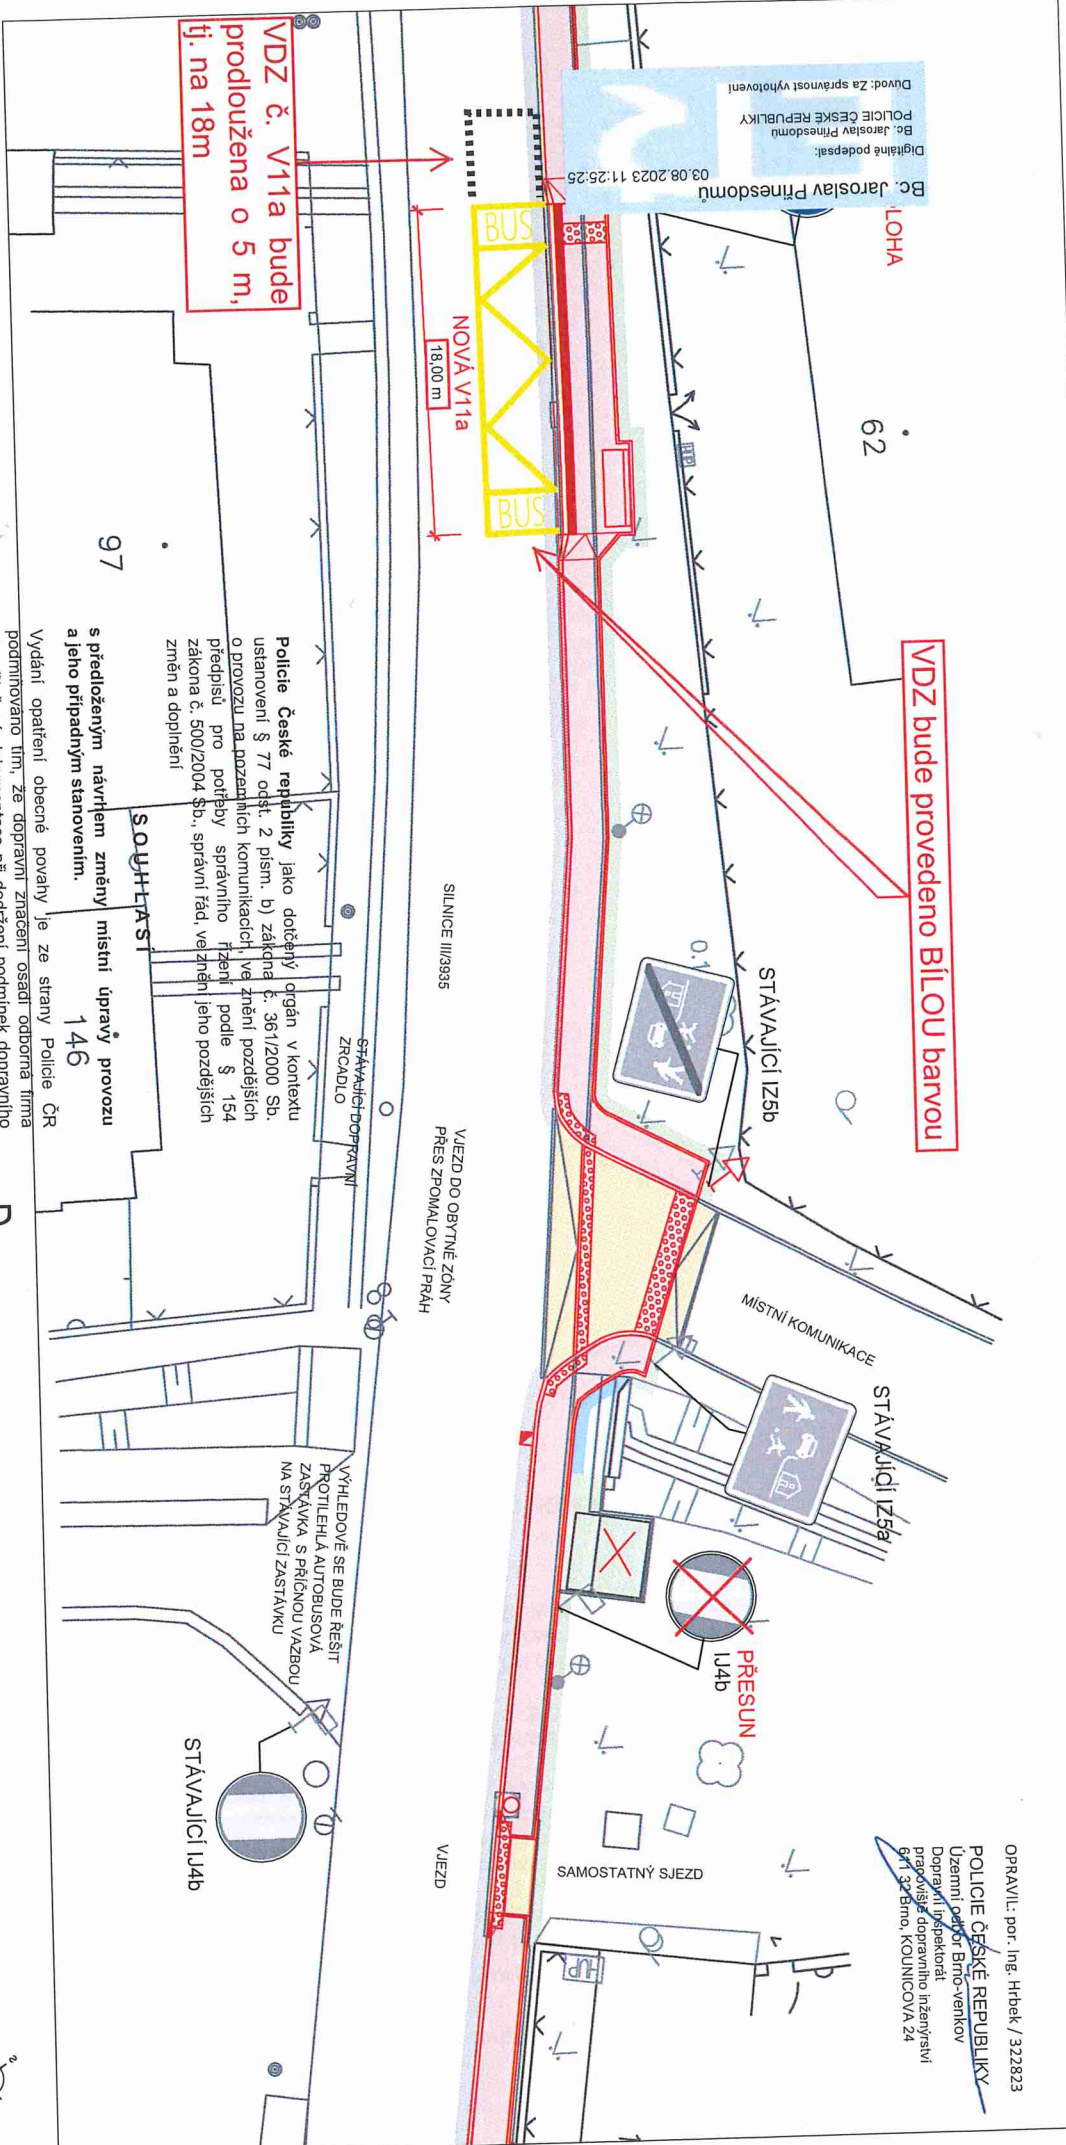

VDZ č. V11a bude prodloužena o 5 m, tj. na 18m

VDZ bude provedeno BILOU barvou

NOVÁ V11a 18.00 m

STAVAJÍCÍ IZ5b

STAVAJÍCÍ IZ5a

MÍSTNÍ KOMUNIKACE

SAMOSTATNÝ SJEZD

VÝHLED DO OBYTNÉ ZONY PŘES ZPOMALOVACÍ PRAH

SILNICE III/9335

STAVAJÍCÍ DOPRAVNÍ ZRACDLO

VYHLEDOVÉ SE BUDE ŘEŠIT PROTILEHLÁ AUTOBUSOVÁ ZASTÁVKA S PRŮCHOVNÝM VÁZBOU NA STAVAJÍCÍ ZASTÁVKU

SOUHRASTI 146

97

Vydání opatření obecné povahy je ze strany Policie ČR podmiňováno tím, že dopravní značení osadí odborná timna dle příložené dokumentace při dodržení podmínek dopravního značení v souladu se zákonem č. 361/2000 Sb., vyhláškou č. 294/2015 Sb., technickými podmínkami TP 65 a nařízením Ministerstva dopravy ČR o užití certifikovaných výrobků.

POLICIE ČESKÉ REPUBLIKY
 Územní odbor Brno-venkov

Dopravní inspektorát, pracoviště dopravního inženýrství

Odsouhlaseno dne: 3. 8. 2023 1/1

Pod č.j.: KRPP- 158224 - 2 /č.j.-2023-0603D-HRB

Dle § 77 zák. č. 361/2000 Sb.

Podpis:

B.p.v. / SOUŘADNICOVÝ SYSTÉM JTSC

HIP	Ing. Lukáš Smejkal	
PROJEKTANT SPECIALISTA	Ing. Lukáš Smejkal	
VYPRÁCOVAL	Ing. Ivana Ledvíčková	FORMÁT 2x44
INVESTOR	Obec Senorady, Senorady 120, 675 75 Mohelno	DATUM 7/2023
ZADAVATEL	Obec Senorady, Senorady 120, 675 75 Mohelno	STUPEŇ PD RDS
NAZEV STAVBY:		REVIZE 0
SENORADY - CHODNÍKY		PARÉ:
STAVEBNÍ OBJEKT: Chodníky		MĚŘÍTKO 1:200
OBSAH: VÝKRES DOPRAVNÍHO ZNAČENÍ		Č. VÝKRESU D.1.1.2f

LEGENDA ČAR:

— POLOHOPIS STAVAJÍCÍ

— NÁVRH STAVBY

— NOVÉ VODOROVNÉ DOPRAVNÍ ZNAČENÍ

DOPRAVNÍ ZNAČENÍ BUDE REALIZOVÁNO DLE TP 65 A TP 133.